




Area stralciata
(via Garibaldi nord)

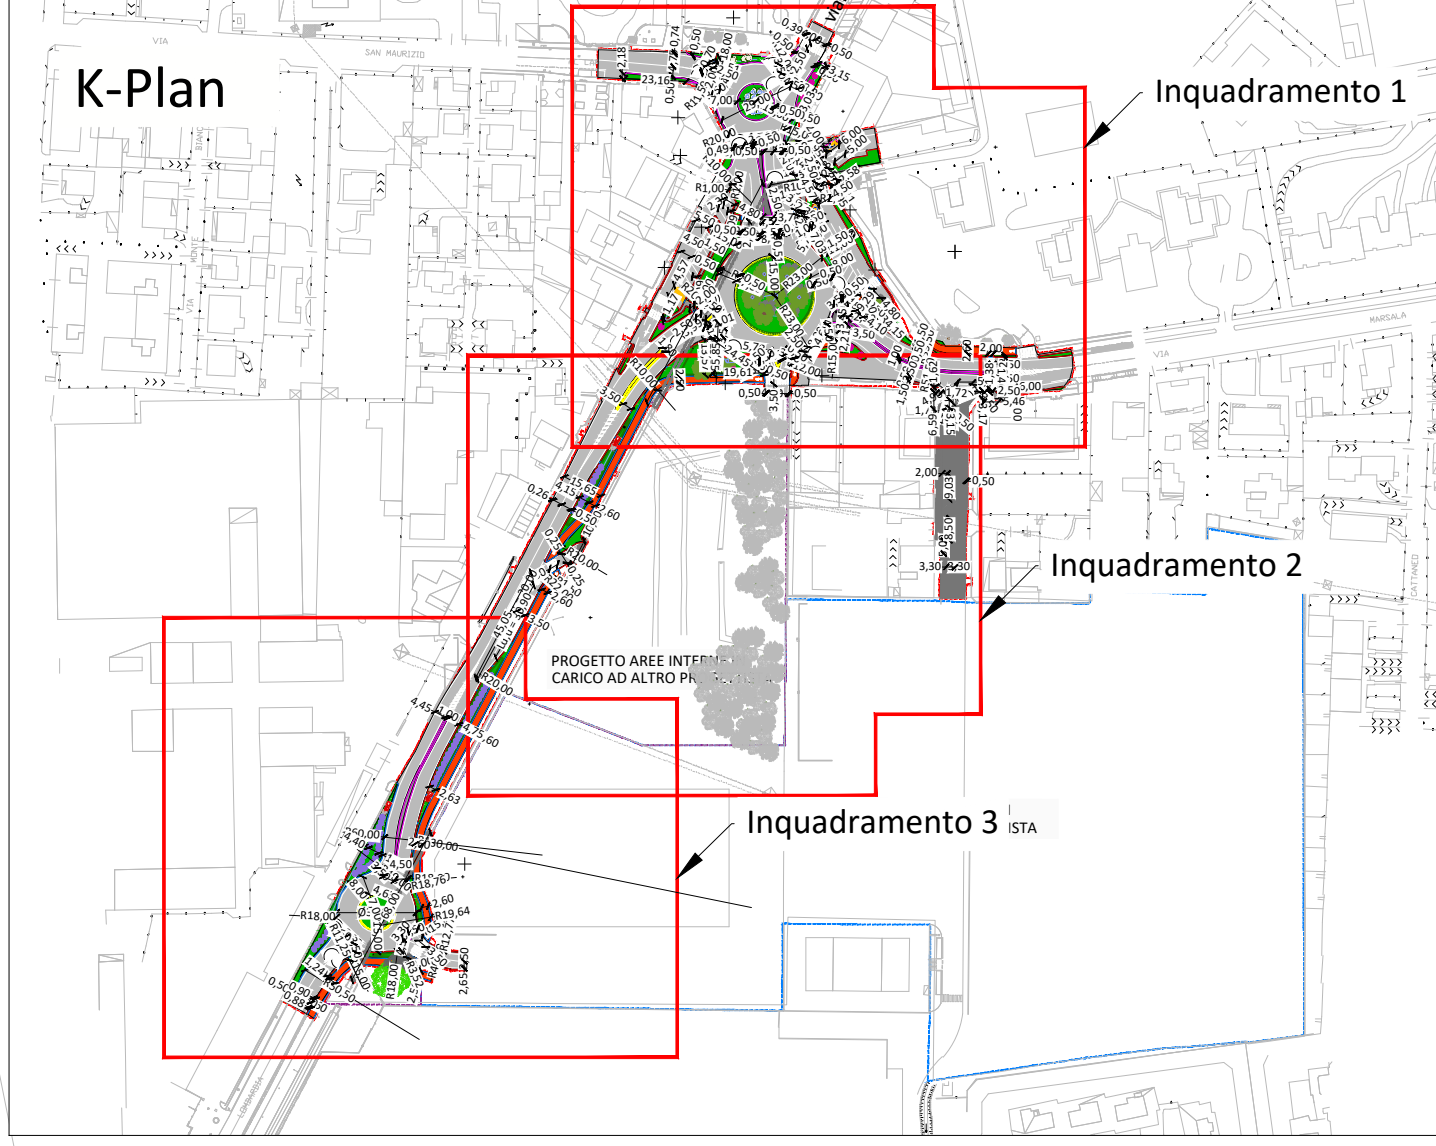

- LEGENDA**
- Limite di intervento
 - Perimetro comparto residenziale
 - Perimetro comparto commerciale
 - Cigli
 - Cordolo 15x25 in granito
 - Cordolo 12-15x25 in cls
 - Cordolo 12-15x25 in cls a raso
 - Cordolo sormontabile
 - Tobinatura fosso esistente
 - Segnaletica orizzontale
 - Segnaletica gialla
 - Pavimentazione stradale in CB
 - Pavimentazione marciapiede in CB
 - Pavimentazione marciapiede in cubetti di porfido
 - Pavimentazione marciapiede in lastricato di porfido
 - Ciottoli di fiume intasati
 - Pavimentazione pista ciclabile
 - Aree a verde
 - Scarpata

CODICE COMMESSA 2031 / 2023

Comune di BRUGHERIO
Provincia di Monza e della Brianza

OGGETTO
Ambito AR-06 di PGT e PII B3.11.1 Bettolino Freddo - Opere di urbanizzazione LOTTO 1 - Viale Lombardia / rotonda Moncucco

COMMITTENTE / SOGGETTO ATTUATORE
SC Evolution S.p.A.
Via Magli 10
20090 Milano (MI)

GRUPPO DI PROGETTAZIONE
TRM GROUP S.p.A.
Via Giuseppe Farini, 39
20090 Milano (MI) - Italia
1.039.1900312 - www.trmgrouppro.it
Ufficio: info@trmgrouppro.it

SETTORE PIANIFICAZIONE
DIRETTORE TECNICO - Ing. Giovanni Rometti

SETTORE PROGETTAZIONI
DIRETTORE TECNICO - Ing. Roberto Vergani

PROGETTISTA
Ing. Roberto Vergani
Ordine Ingegneri Provincia di Roma - n. A37915

PROGETTO ESECUTIVO

ELABORATO	PLANIMETRIA DI PROGETTO - INQUADRAMENTO 1			08	
	scala 1:200				
EMISSIONE	rev	data	descrizione	redatto	controllato
	E	06/03/2026	Revisione	AP	RV
	D	16/06/2025	Revisione	AA	RV
	C	28/02/2025	Revisione	AA	RV
	B	08/10/2024	Revisione	AP	RV
	A	30/04/2024	Prima emissione	PDG	RV
ICE ELABORATO	2031 PE1 08 PL PRG 002 E_				
NOME FILE	2031 PE1 08 PL PRG 002 E_Planimetria di progetto - Inquadramento 1				
	Il presente documento è di proprietà di TRM Group e non può essere riprodotto né copiato, né comunicato a terzi per uso diverso da quello per cui è stato concesso. Ogni utilizzo non autorizzato sarà perseguito a norma di legge. Da non utilizzare per scopi diversi da quello per cui è stato fornito.				