
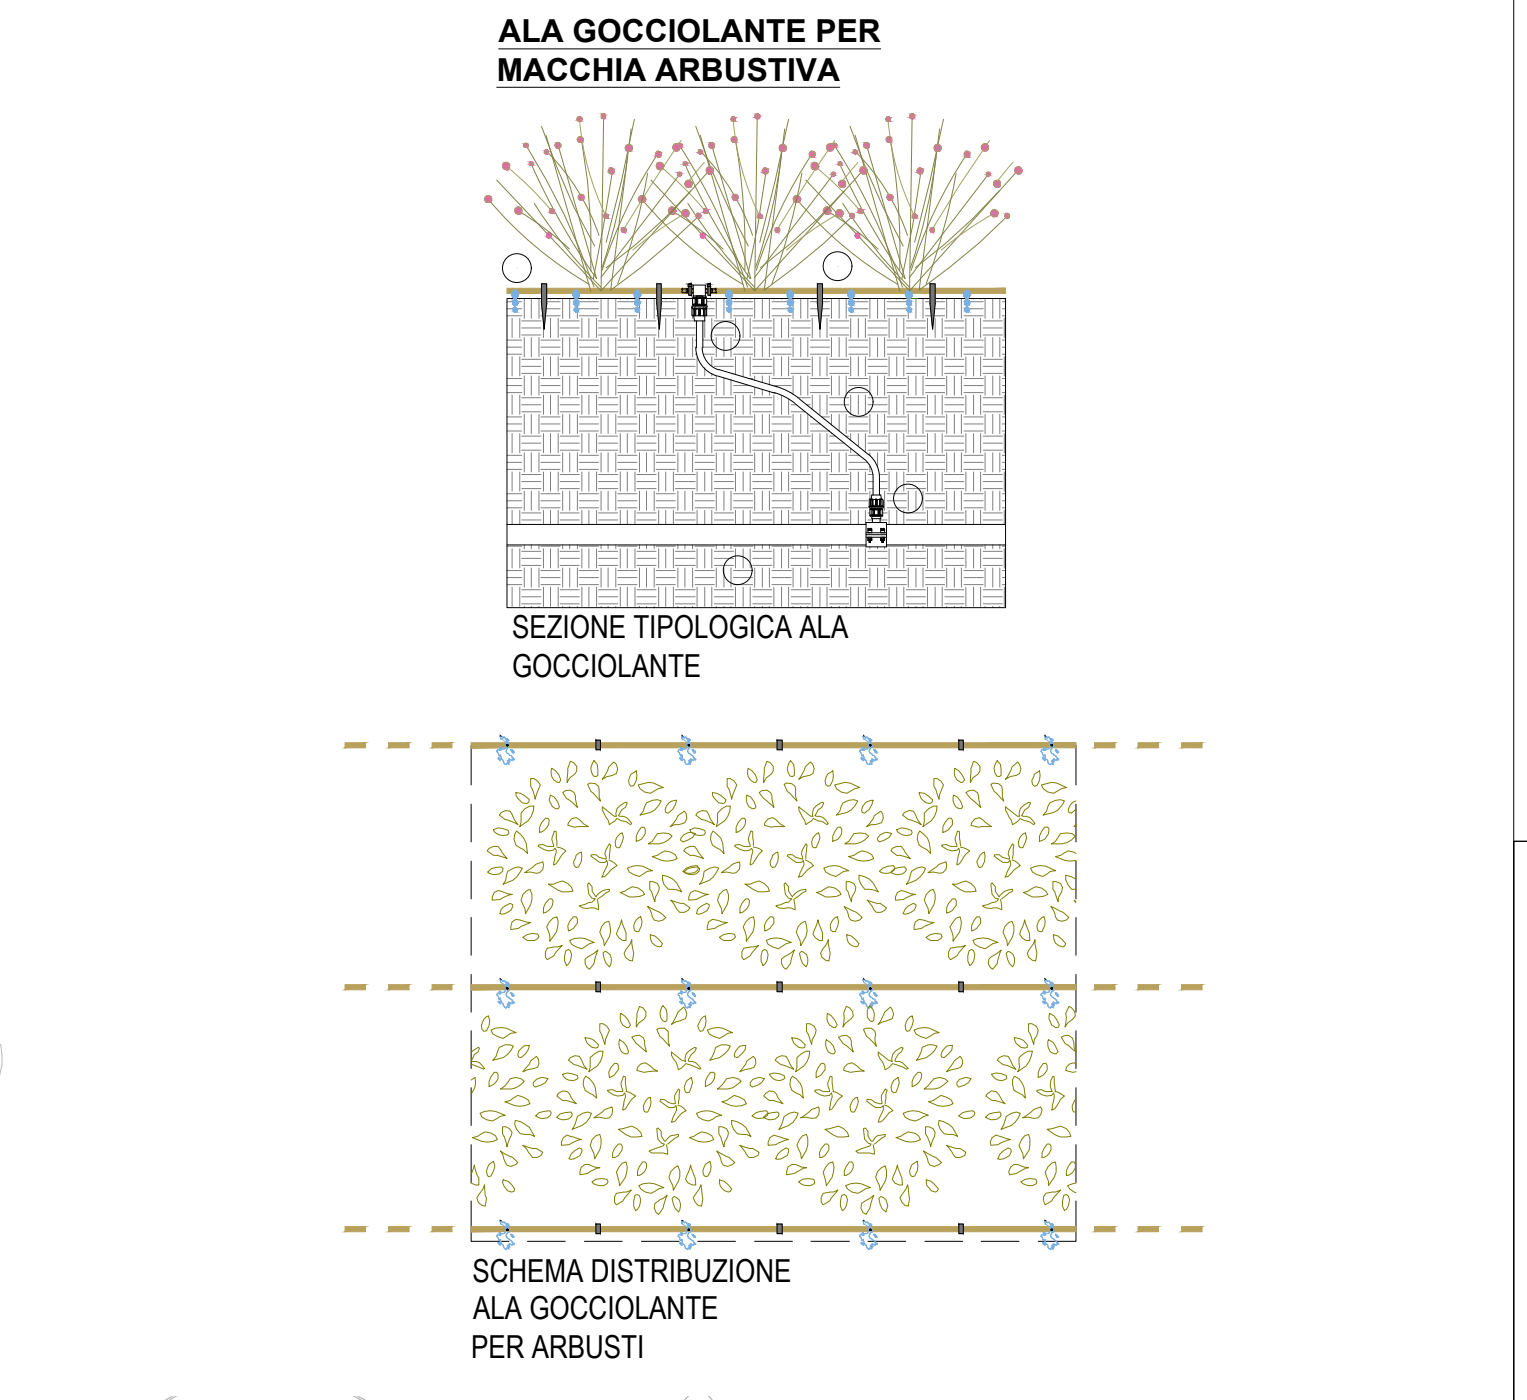
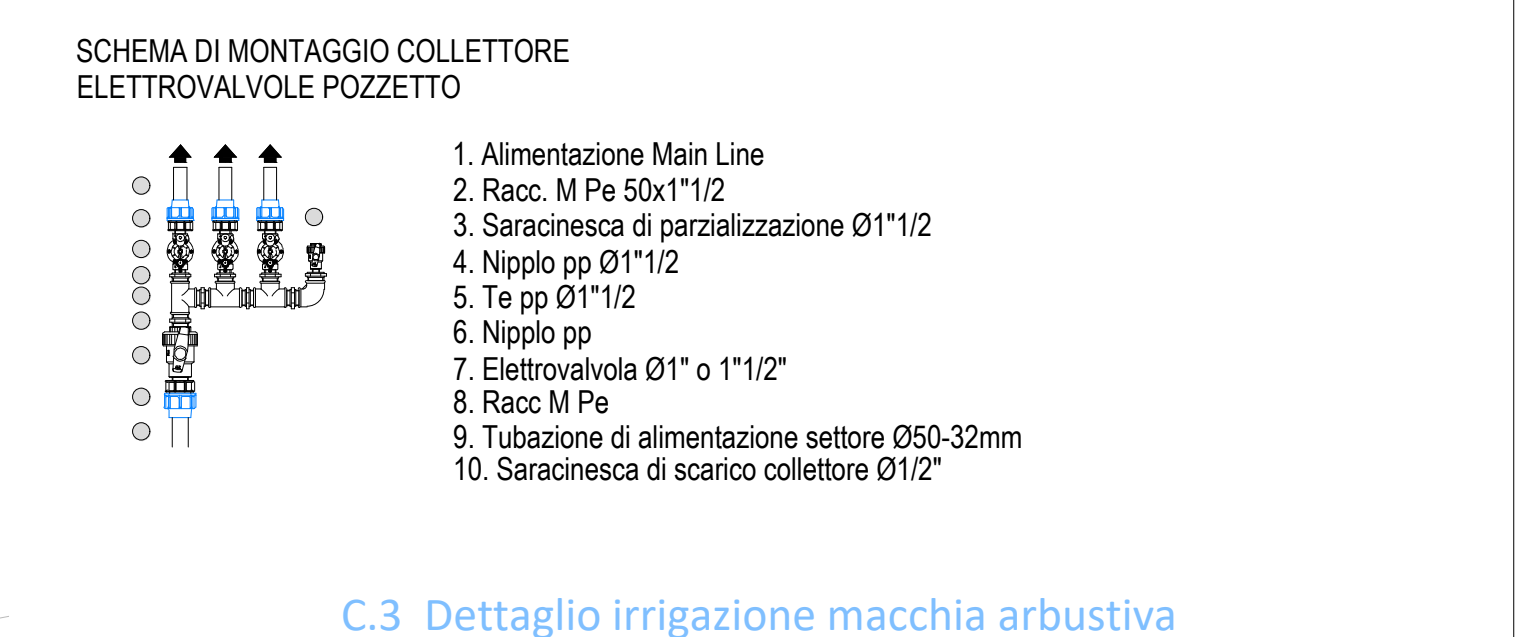
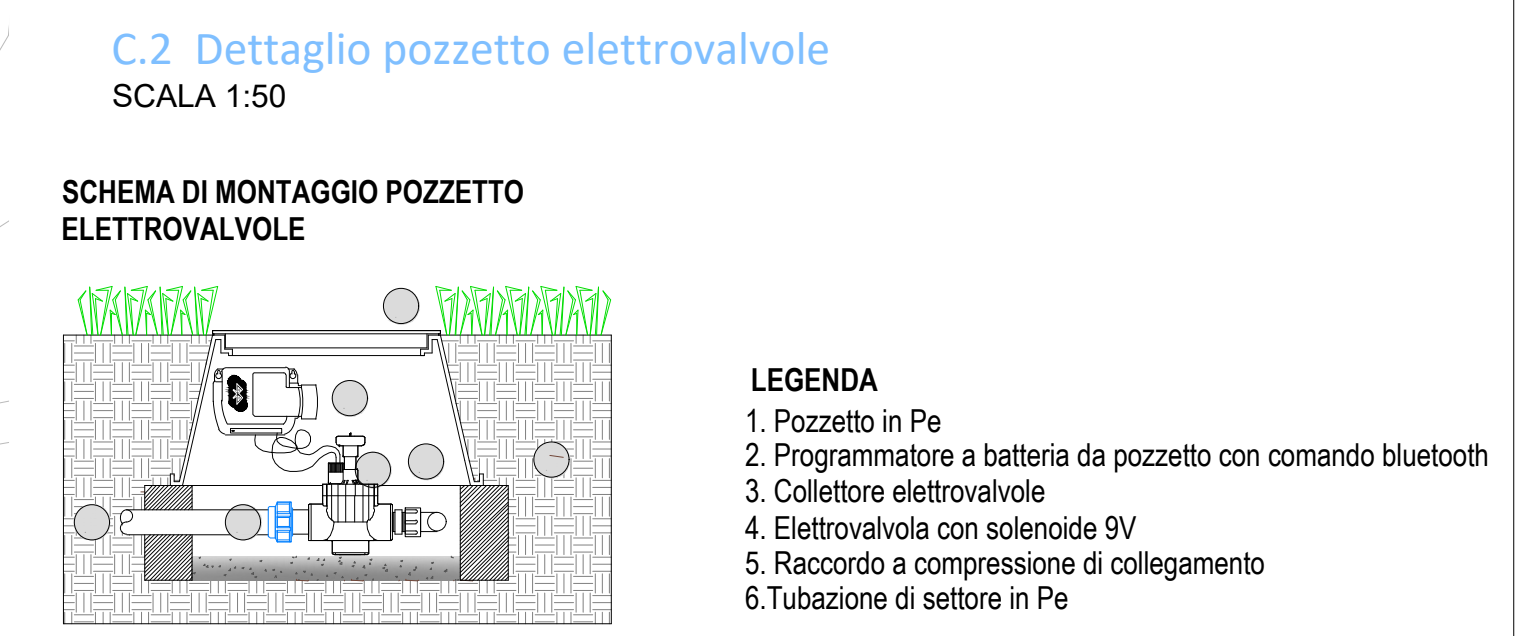
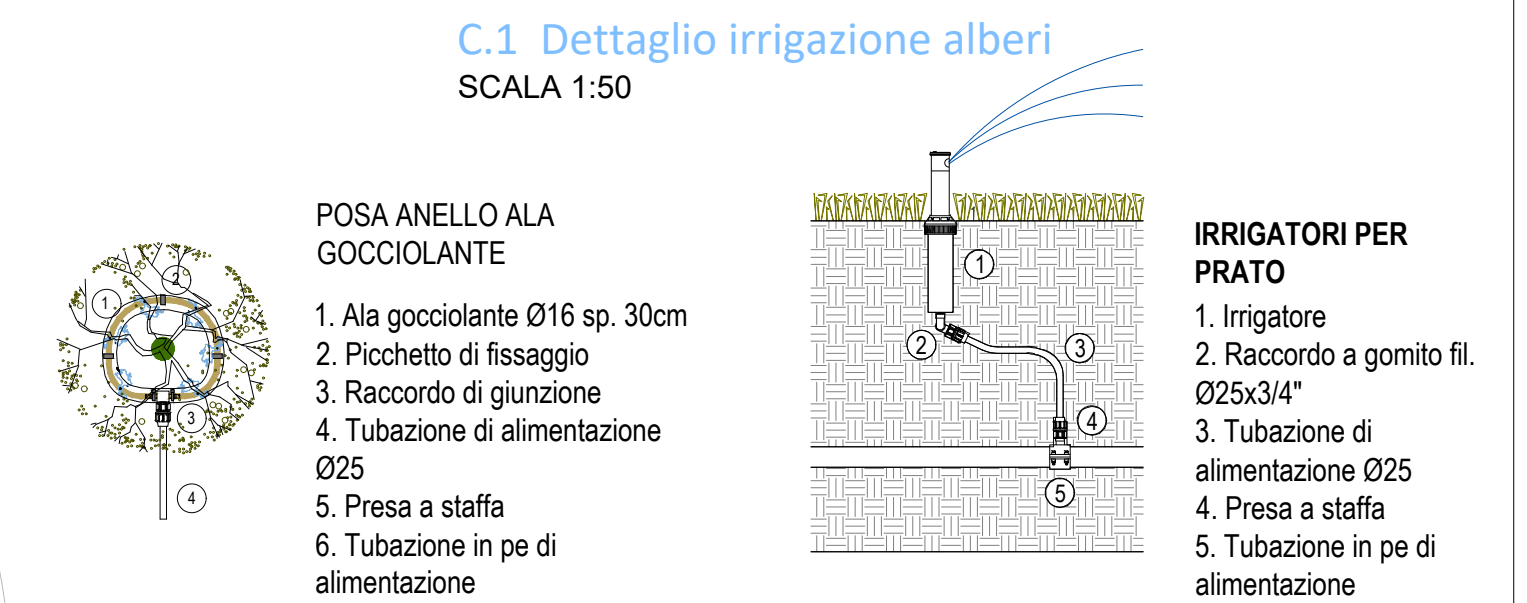
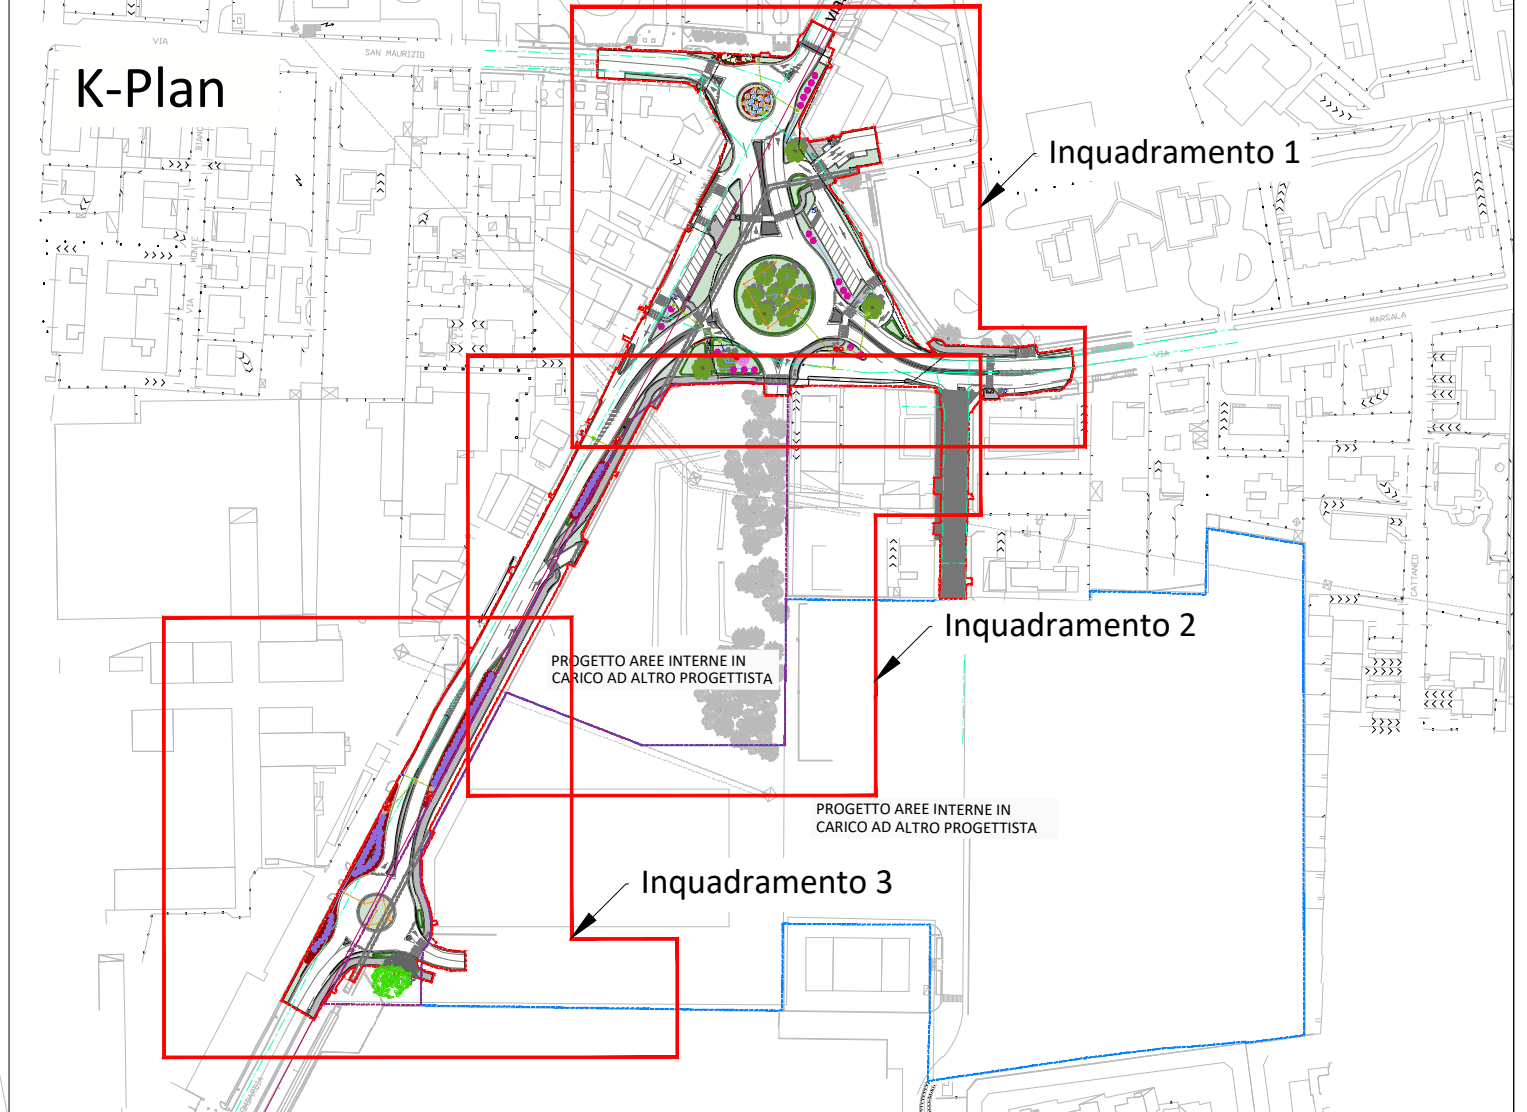


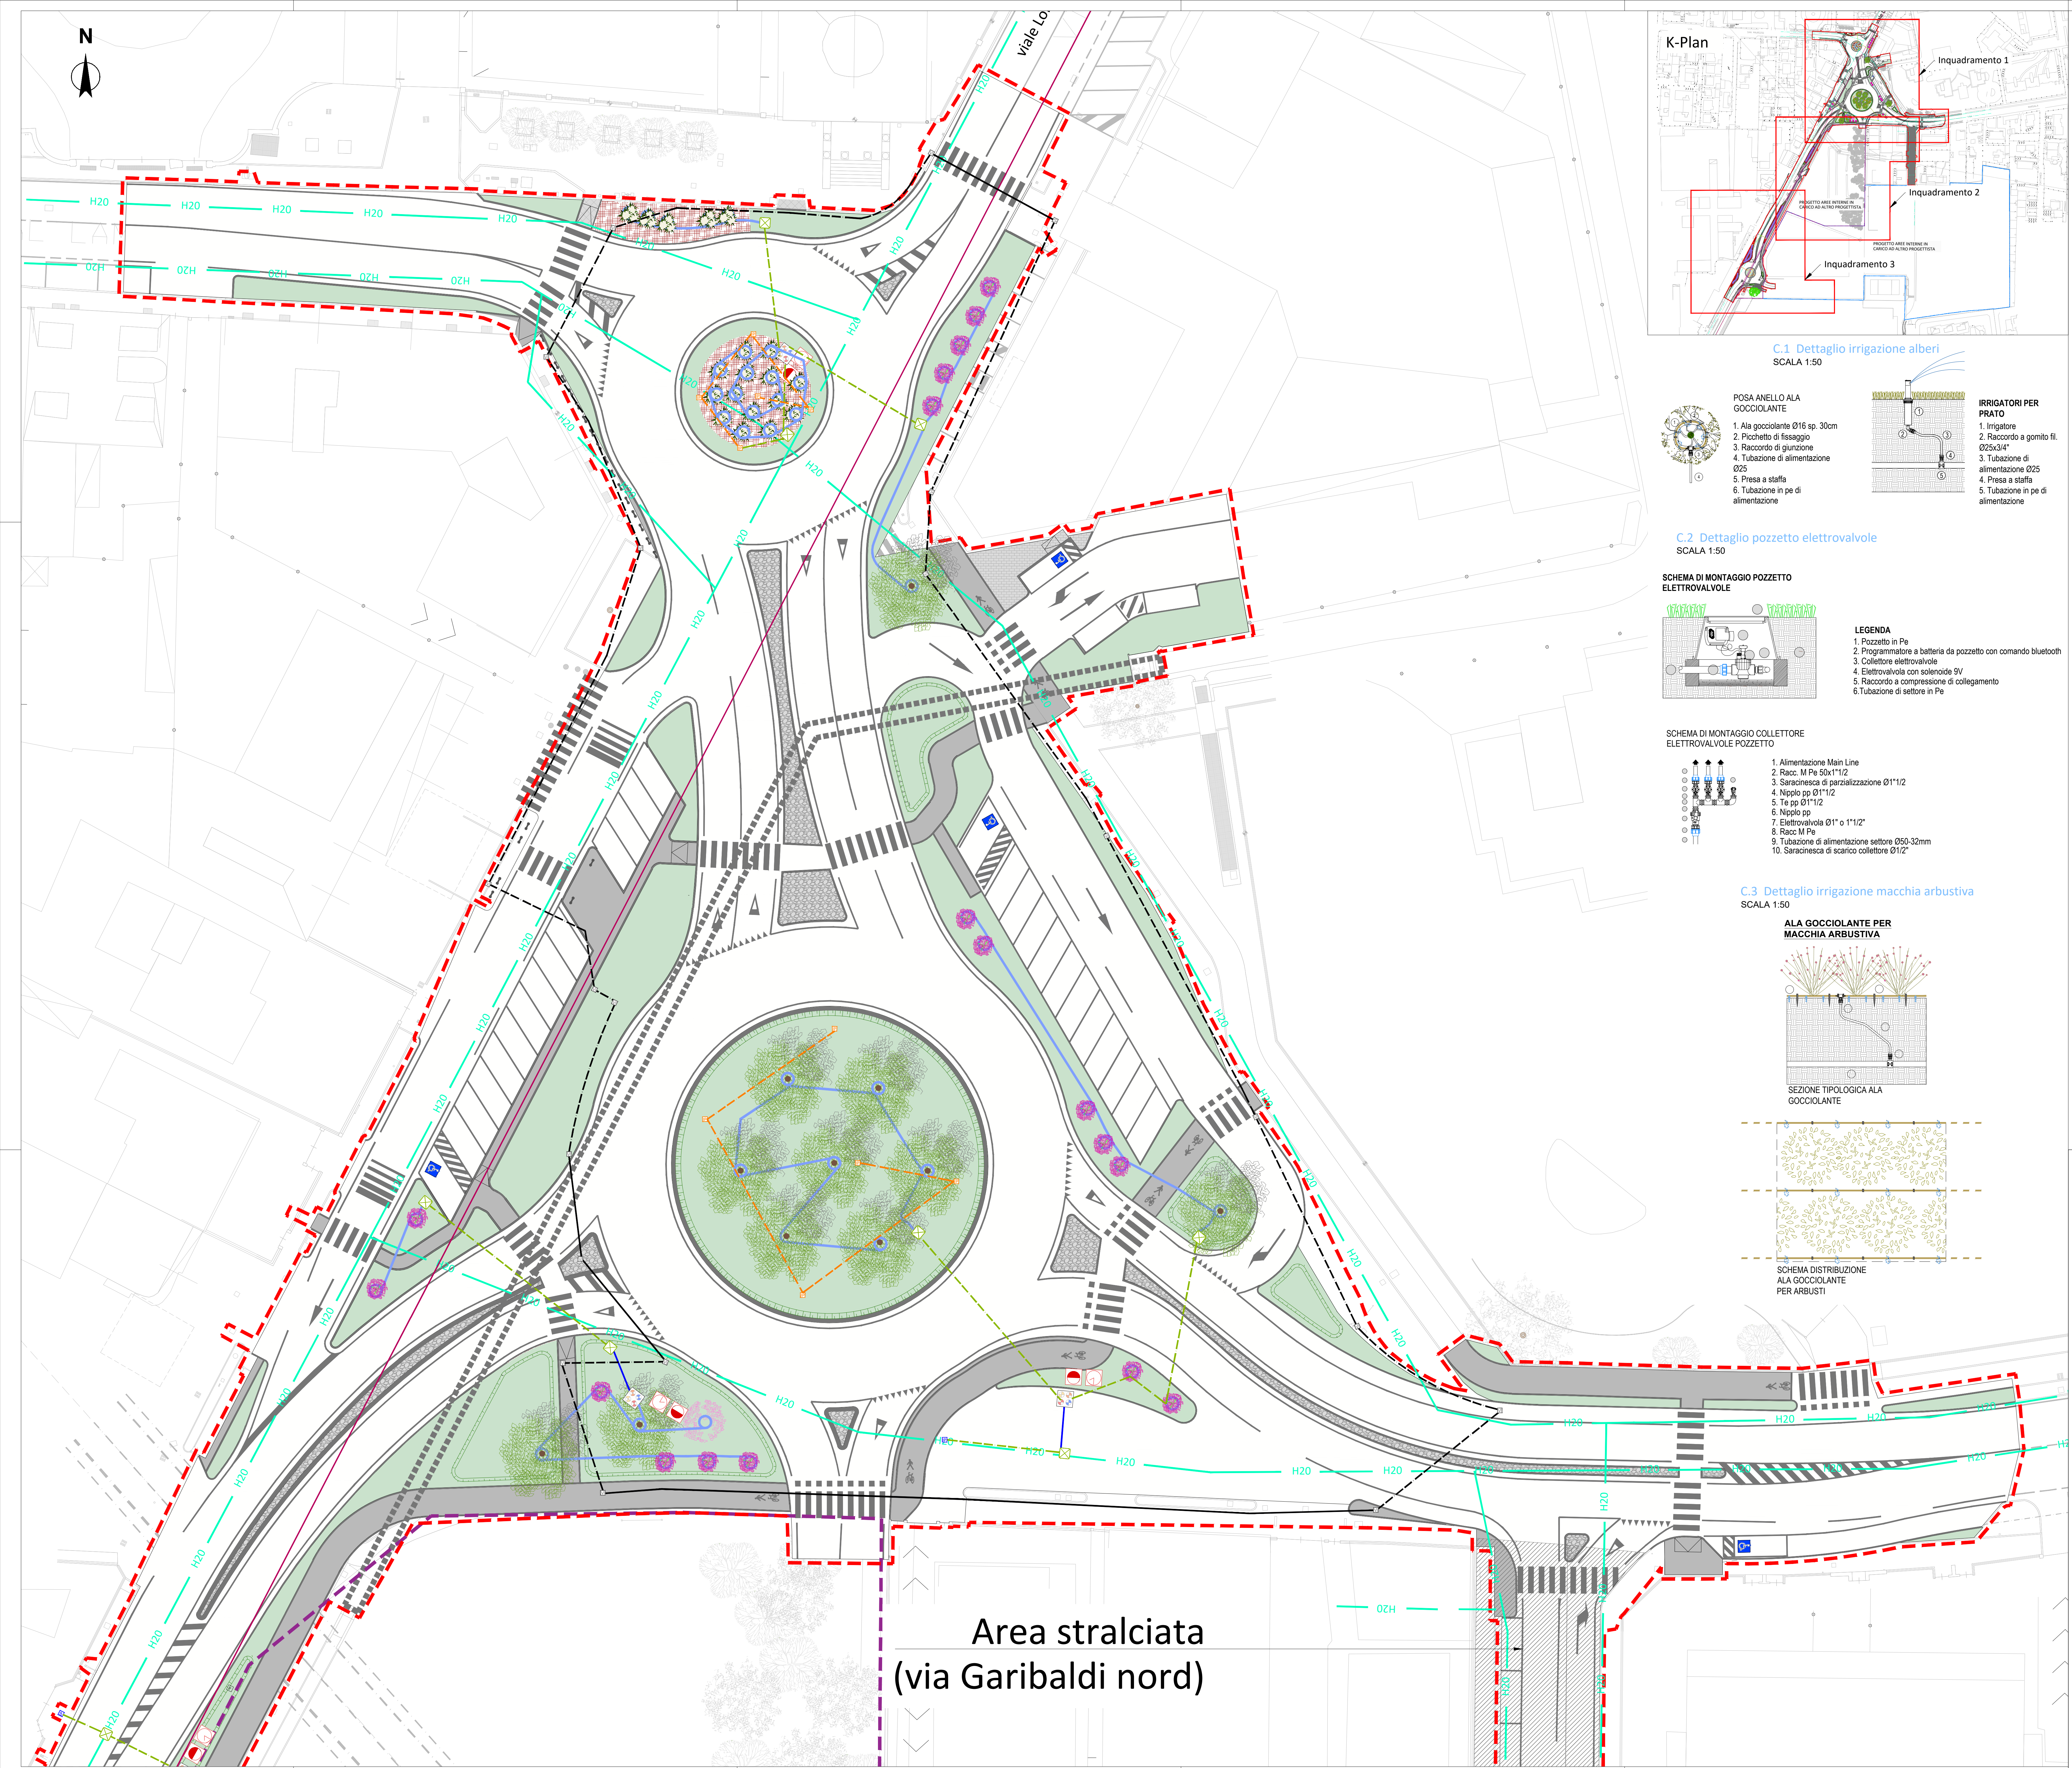

- LEGENDA**
- Limite di intervento
 - Perimetro comparto residenziale
 - Perimetro comparto commerciale
 - Villorosi
- ESSENZE**
- N° 11 Tilia
LOM252.OC.AAB.Pa09.B4525.Za001.0520.h
 - N° 18 Lagerstroemia (in forma d'albero)
LOM252.OC.AAB.Pa09.B4526.Qa000.0765.c
 - N° 1 Syringa (in forma d'albero)
LOM252.OC.AAB.Pa09.B4526.Qa000.0765.c
 - N° 21 Magnolia soulangeana
LOM252.RM.62.10.30.P0000.0830.a
 - N° 65 Teucrium Fruticans
LOM252.1U.06.240.0040.d
- IMPIANTO DI IRRIGAZIONE**
- H20 Rete acquedotto
 - Tubazione principale (main line) in pead per il collegamento idrico alla rete idrica esistente - PEaD DN160 [LOM252.OC.EEA.Pa02.I7407.D0010.0000.]
 - N° 12 Pozzetto - Cameretta di ispezione prefabbricata dim. int. 70x50cm ed h variabile con chiusino in ghisa circolare diam. 600 - D400 [LOM252.OC.EEA.Pa02.I9735.J0001.0015. - LOM252.OC.EEA.Pa02.I9740.Sb031.0055.]
 - N° 3 Programmatore elettrico con sensore di pioggia in armadio dedicato [LOM252.1U.06.700.0110.b]
 - N° 5 Pozzetto in resina (in diverse dimensioni) con elettrovalvole (fino ai 4 settori) collegato con l'alimentazione idrica ed elettrica e posizionato su aree arbustive/tappezzanti [LOM252.OC.EEA.Pa02.I9764.D0009.0000.]
 - Tubazione in PVC corrugato Ø125 mm [LOM252.OC.EEA.Pa02.I7822.D0010.0560.]
 - Tubazione secondaria per irrigazione arbusti e alberi con ala gocciolante autocompensante - PEaD PN16:110mm [LOM252.1U.06.700.0590.a]
- ILLUMINAZIONE ARTISTICA**
- Tubazione in PEAD Ø160 mm SN8
 - Pozzetto spezzatratta rete di illuminazione artistica 40x40cm

TRM GROUP

CODICE COMMESSA 2031 / 2023

Comune di BRUGHERIO
Provincia di Monza e della Brianza

OGGETTO
Ambito AR-06 di PGT e PII B3.11.1 Bettolino Freddo - Opere di urbanizzazione LOTTO 1 - Viale Lombardia / rotoratoria Monucco

COMMITTENTE / SOGGETTO ATTUATORE
SC Evolution S.p.A.
Via Magli, 45 - 20122 - Milano (MI)

GRUPPO DI PROGETTAZIONE
TRM GROUP

SETTORE PIANIFICAZIONE
DIRETTORE TECNICO - Ing. Giovanni Rometti

SETTORE PROGETTAZIONE
DIRETTORE TECNICO - Ing. Roberto Vergani

PROGETTISTA
Ing. Roberto Vergani
Ordine Ingegneri Provincia di Roma - n. A37915

PROGETTO ESECUTIVO

ELABORATO
PLANIMETRIA OPERE A VERDE - INQUADRAMENTO 1

SCALA
1:200

EMISSIONE

rev	data	descrizione	redatto	controllato
E	06/03/2026	Revisione	AP	RV
D	16/06/2025	Revisione	AA	RV
C	28/02/2025	Revisione	AA	RV
B	08/10/2024	Revisione	AP	RV
A	30/04/2024	Prima emissione	PDG	RV

CODICE ELABORATO
2031 PE1 61 PL VRD 001 E_

NOME FILE
2031 PE1 61 PL VRD 001 E_Planimetria opere a verde - Inquadramento 1

Il presente documento è di proprietà di TRM Group e non può essere riprodotto né copiato, né comunicato a terzi per uso o a fini concorrenti senza il nostro consenso. Ogni utilizzo non autorizzato sarà perseguito a norma di legge. Da non utilizzare per scopi diversi da quello per cui è stato fornito.

Area stralciata
(via Garibaldi nord)